

РЕПУБЛИКА СРБИЈА

РЕПУБЛИЧКИ ГЕОДЕТСКИ ЗАВОД

Центар за катастар непокретности Београд


С.К.Н.Нови Београд

Број 953-1/09-944

Датум 9.12.2009

КОПИЈА ПЛАНА

Катастарски план за катастар непокретности Београд

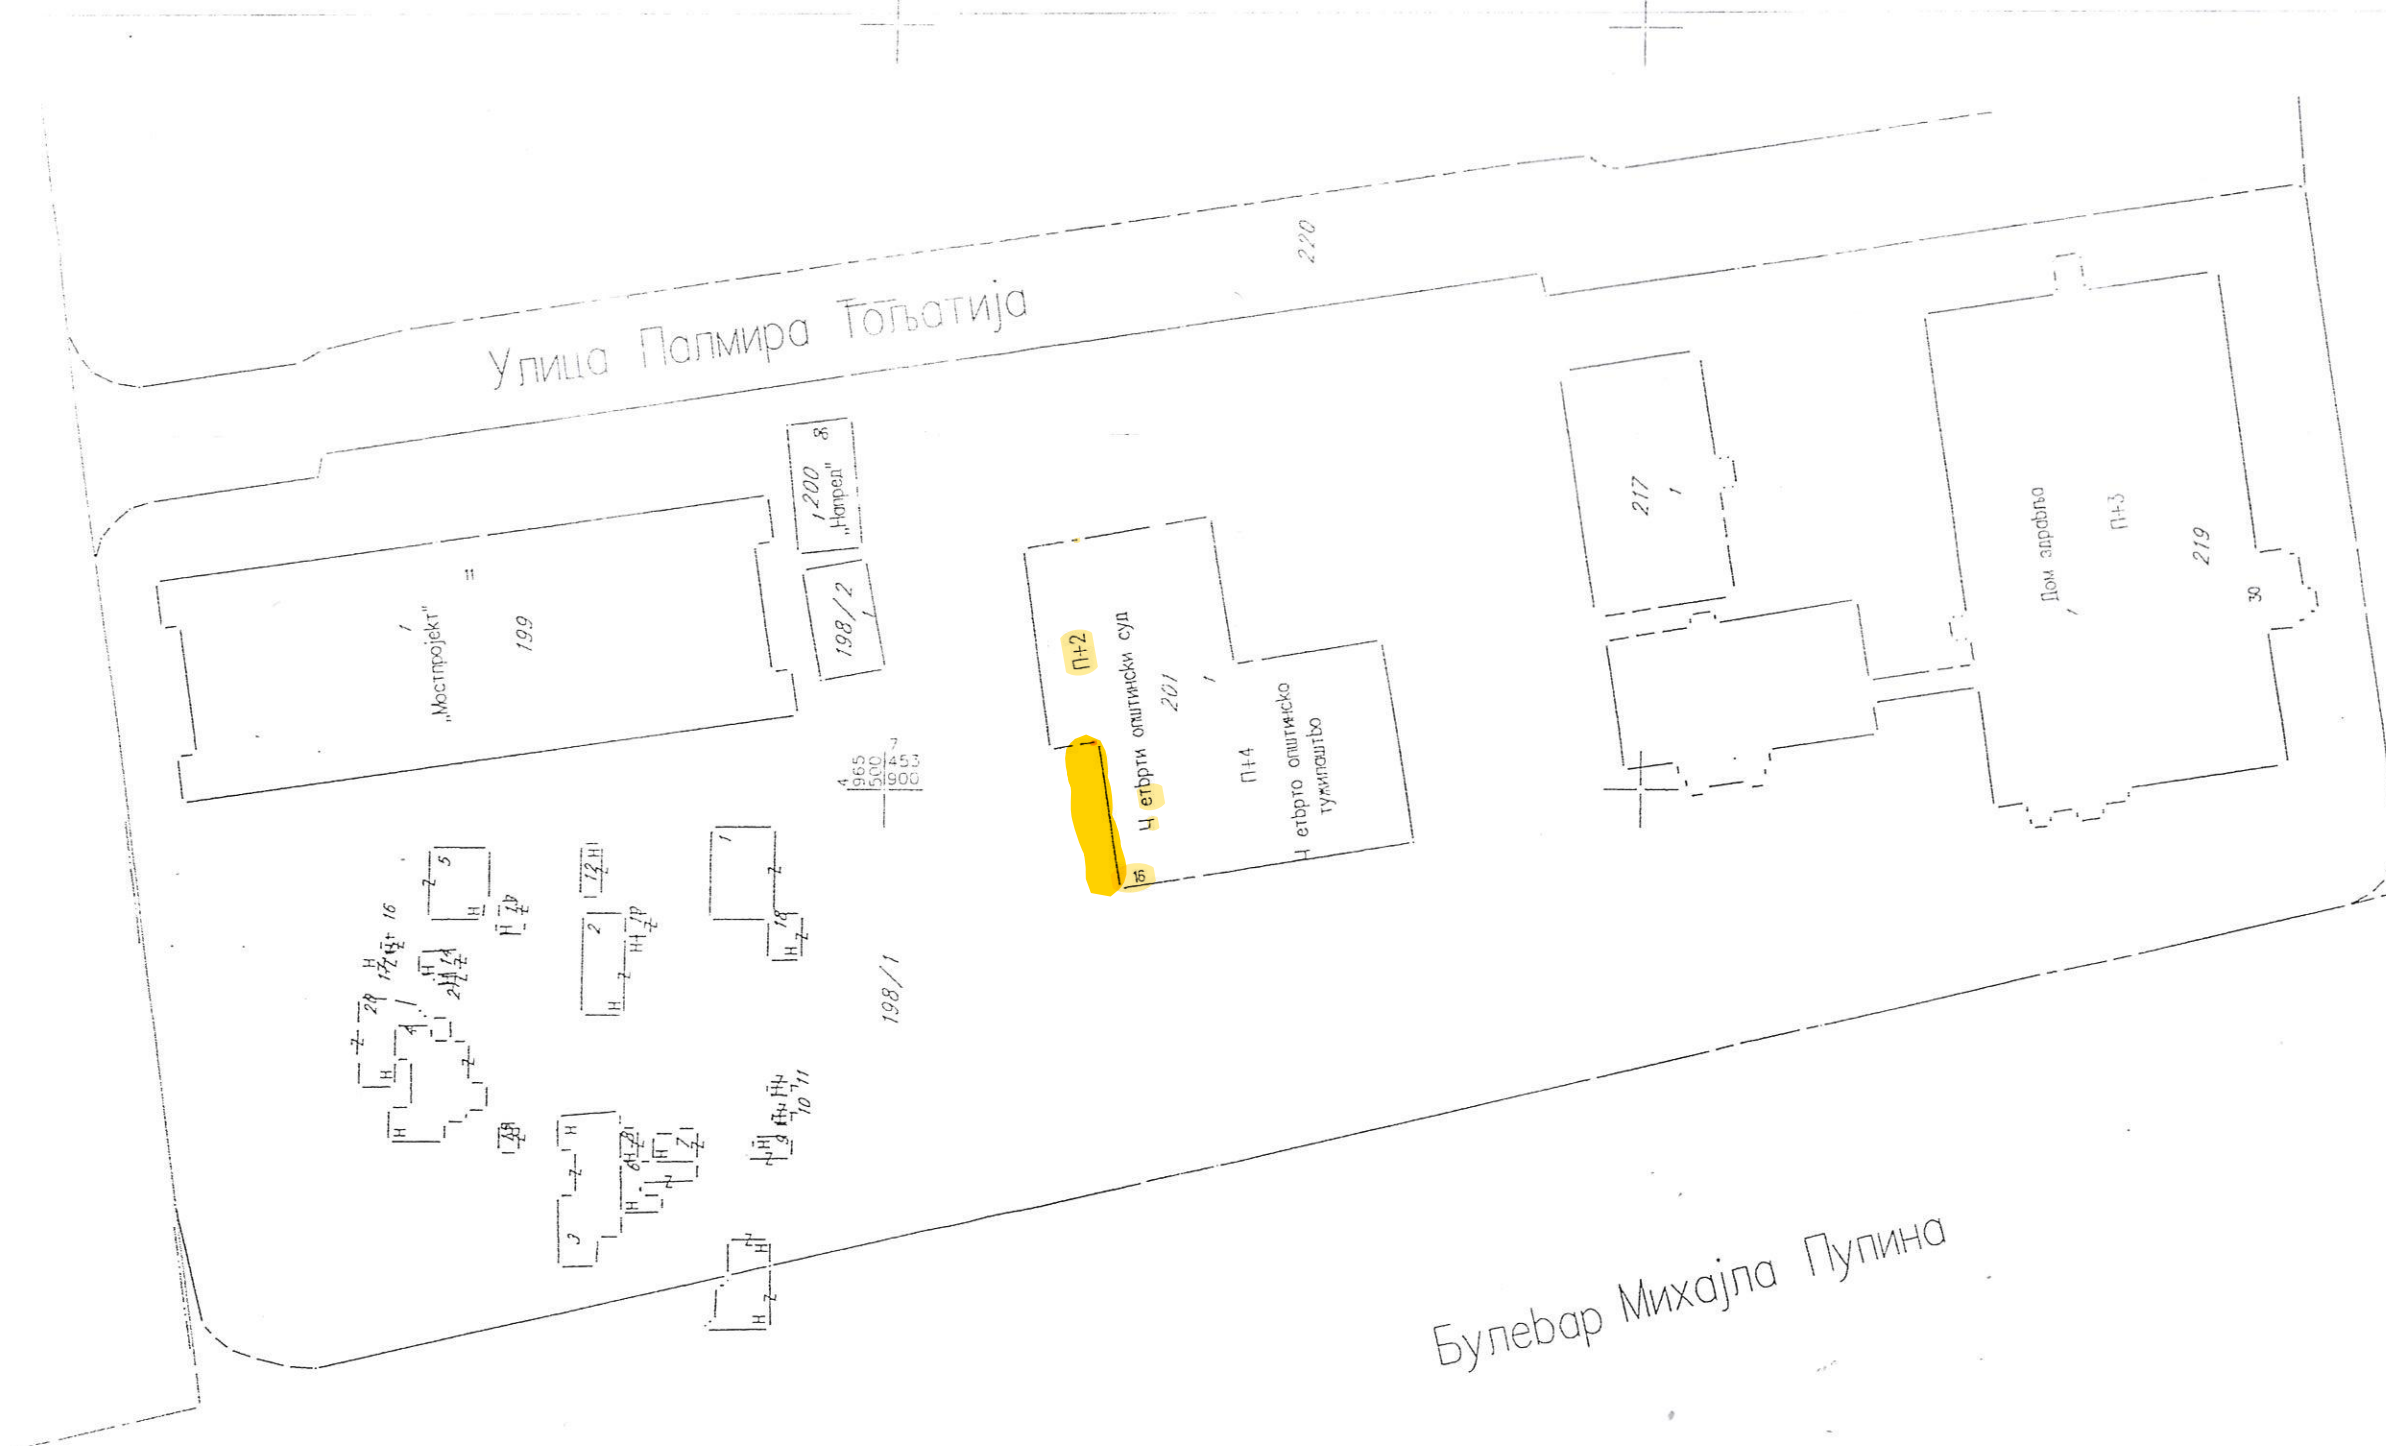

Копија плана је верна радном оригиналу катастарског плана

Копирао

Сувањак



Мирјана Радовић

Мирјана Радовић, д.р.г.г.